

FLUCHT- UND RETTUNGSPLAN



Legende	
	Standort
	Feuerlöscher
	Wandhydrant / Löschschlauch
	Brandmelder, manuell
	Mittel u. Geräte zur Brandbekämpfung
	Rettungsweg / Notausgang
	Richtungsangabe
	Erste Hilfe
	Notruftelefon
	Arzt
	Krankentrage
	Sammelstelle
	Rettungsweg
	Treppnräume im Verlauf von Rettungswegen

Verhalten im Brandfall


Ruhe bewahren

- 1. Brand melden**
 - Brandmelder betätigen oder Telefon: 112 oder 19222
 - WER meldet? WAS ist passiert? WO ist etwas passiert? WARTEN auf Rückfragen!
- 2. In Sicherheit bringen**
 - Gefährdete Personen mitnehmen
 - Türen schließen
 - Gekennzeichneten Fluchtwegen folgen
 - Keinen Aufzug benutzen
 - Auf Anweisungen achten
- 3. Löschversuch unternehmen**
 - Feuerlöscher benutzen, Löschschlauch benutzen,

Verhalten bei Unfällen

Ruhe bewahren

- 1. Unfall melden**
 - Telefon: 112 oder 19222
 - WO geschah es? WAS geschah? WIE viele Verletzte? WELCHE Arten von Verletzungen? WARTEN auf Rückfragen!
- 2. Erste Hilfe**
 - Absicherung des Unfallortes
 - Versorgen der Verletzten
 - Anweisungen beachten
- 3. Weitere Maßnahmen**
 - Krankenwagen oder Feuerwehr einweisen
 - Schaustühle entfernen

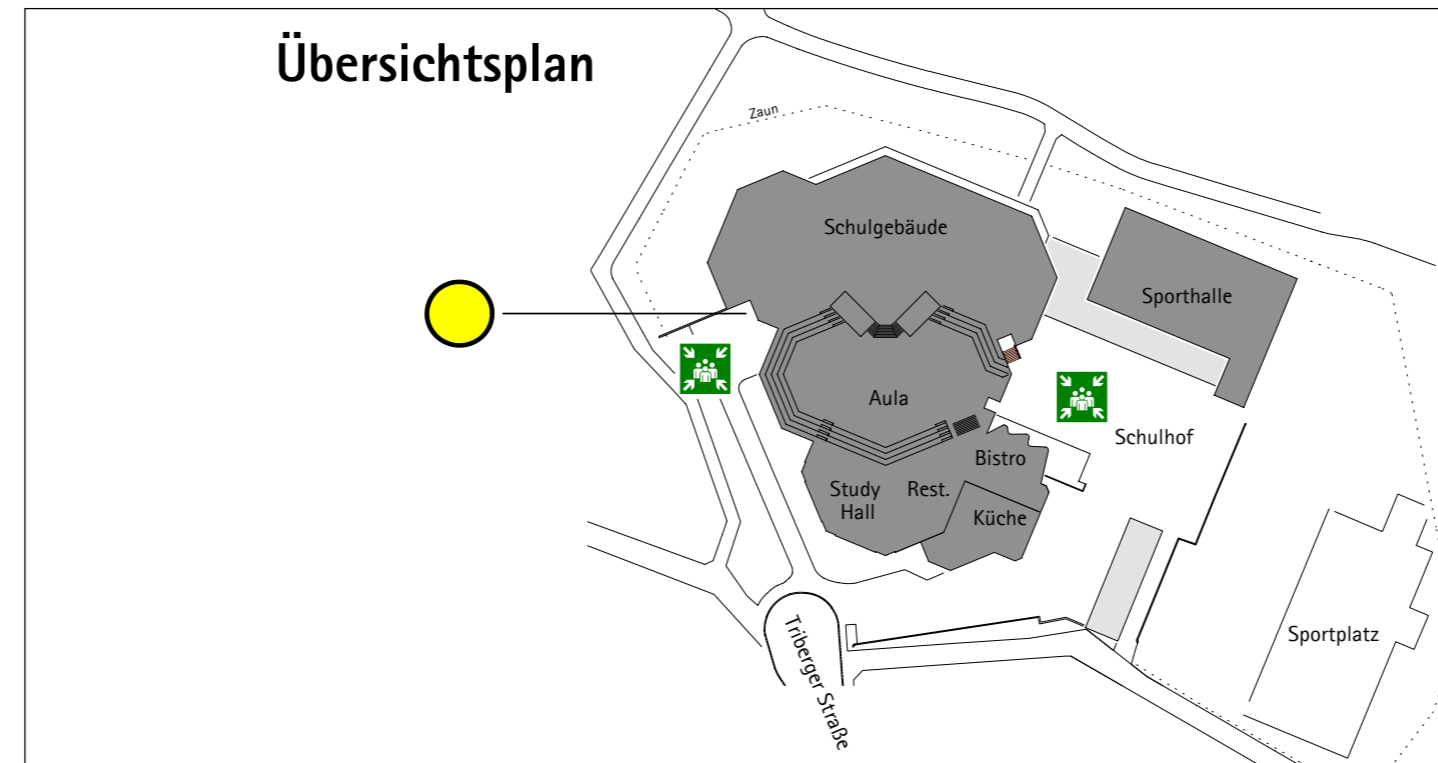

Etagenplan		EG	
Objekt:	Lise-Meitner-Gymnasium, Triberger Straße 20, 71034 Böblingen		
Gebäude:	Schulgebäude / Haupteingang	Stockwerk:	Erdgeschoss
Stand:	Dezember 2005	Plan-Nr.:	EG_1
Planersteller:	htz architekten Horvath . Zimmermann		

Charlottenstraße 3, 71032 Böblingen
Tel. 07031 238383, Fax. 07031 8175880
www.htz-architekten.de